
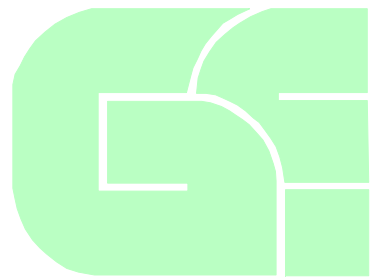


Topographie - leviers d'infrastructures - photogrammétrie - prise de vue aérienne
Relèvements architecturaux - foncier - bornage - copropriété - études VRD
Infographie - SIG - géodésie - mesures et contrôles de précision


DEPARTEMENT DE GUADELOUPE
COMMUNE DE SAINT-MARTIN
LIEU-DIT " TINTAMARRE "

NATURE DU DOCUMENT
PLAN DE BORNAGE
RESERVE NATURELLE DE SAINT-MARTIN
CADASTRE SECTION AX N° 1
ANNEXE AU DECRET DU 03/09/1998

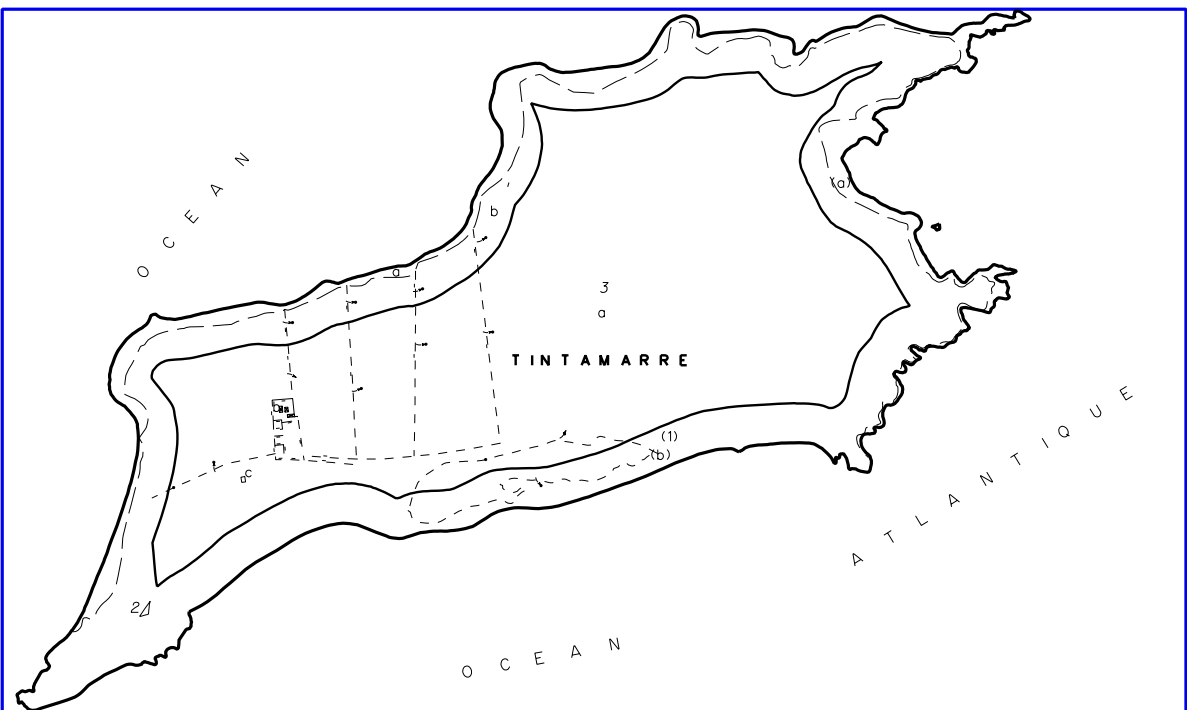

ECHELLE : 1/5000
DOSSIER No : 05 0196
DATE : 01 JUILLET 2005
INFORMATIQUE : 05196 TINTAMARRE.DGN
SYSTEME DE RATTACHEMENT : UTM

Immeuble Biga - n° 4E - 5, Lotissement Caralibes Centre - ZAC de Moudong Centre 97122 Baie Mahault - Guadeloupe - Téléphone 0590 26 84 19 - Télécopie 0590 26 86 80
E-mail : opsia-caralibes@wanadoo.fr - Site Internet : www.opsia.fr

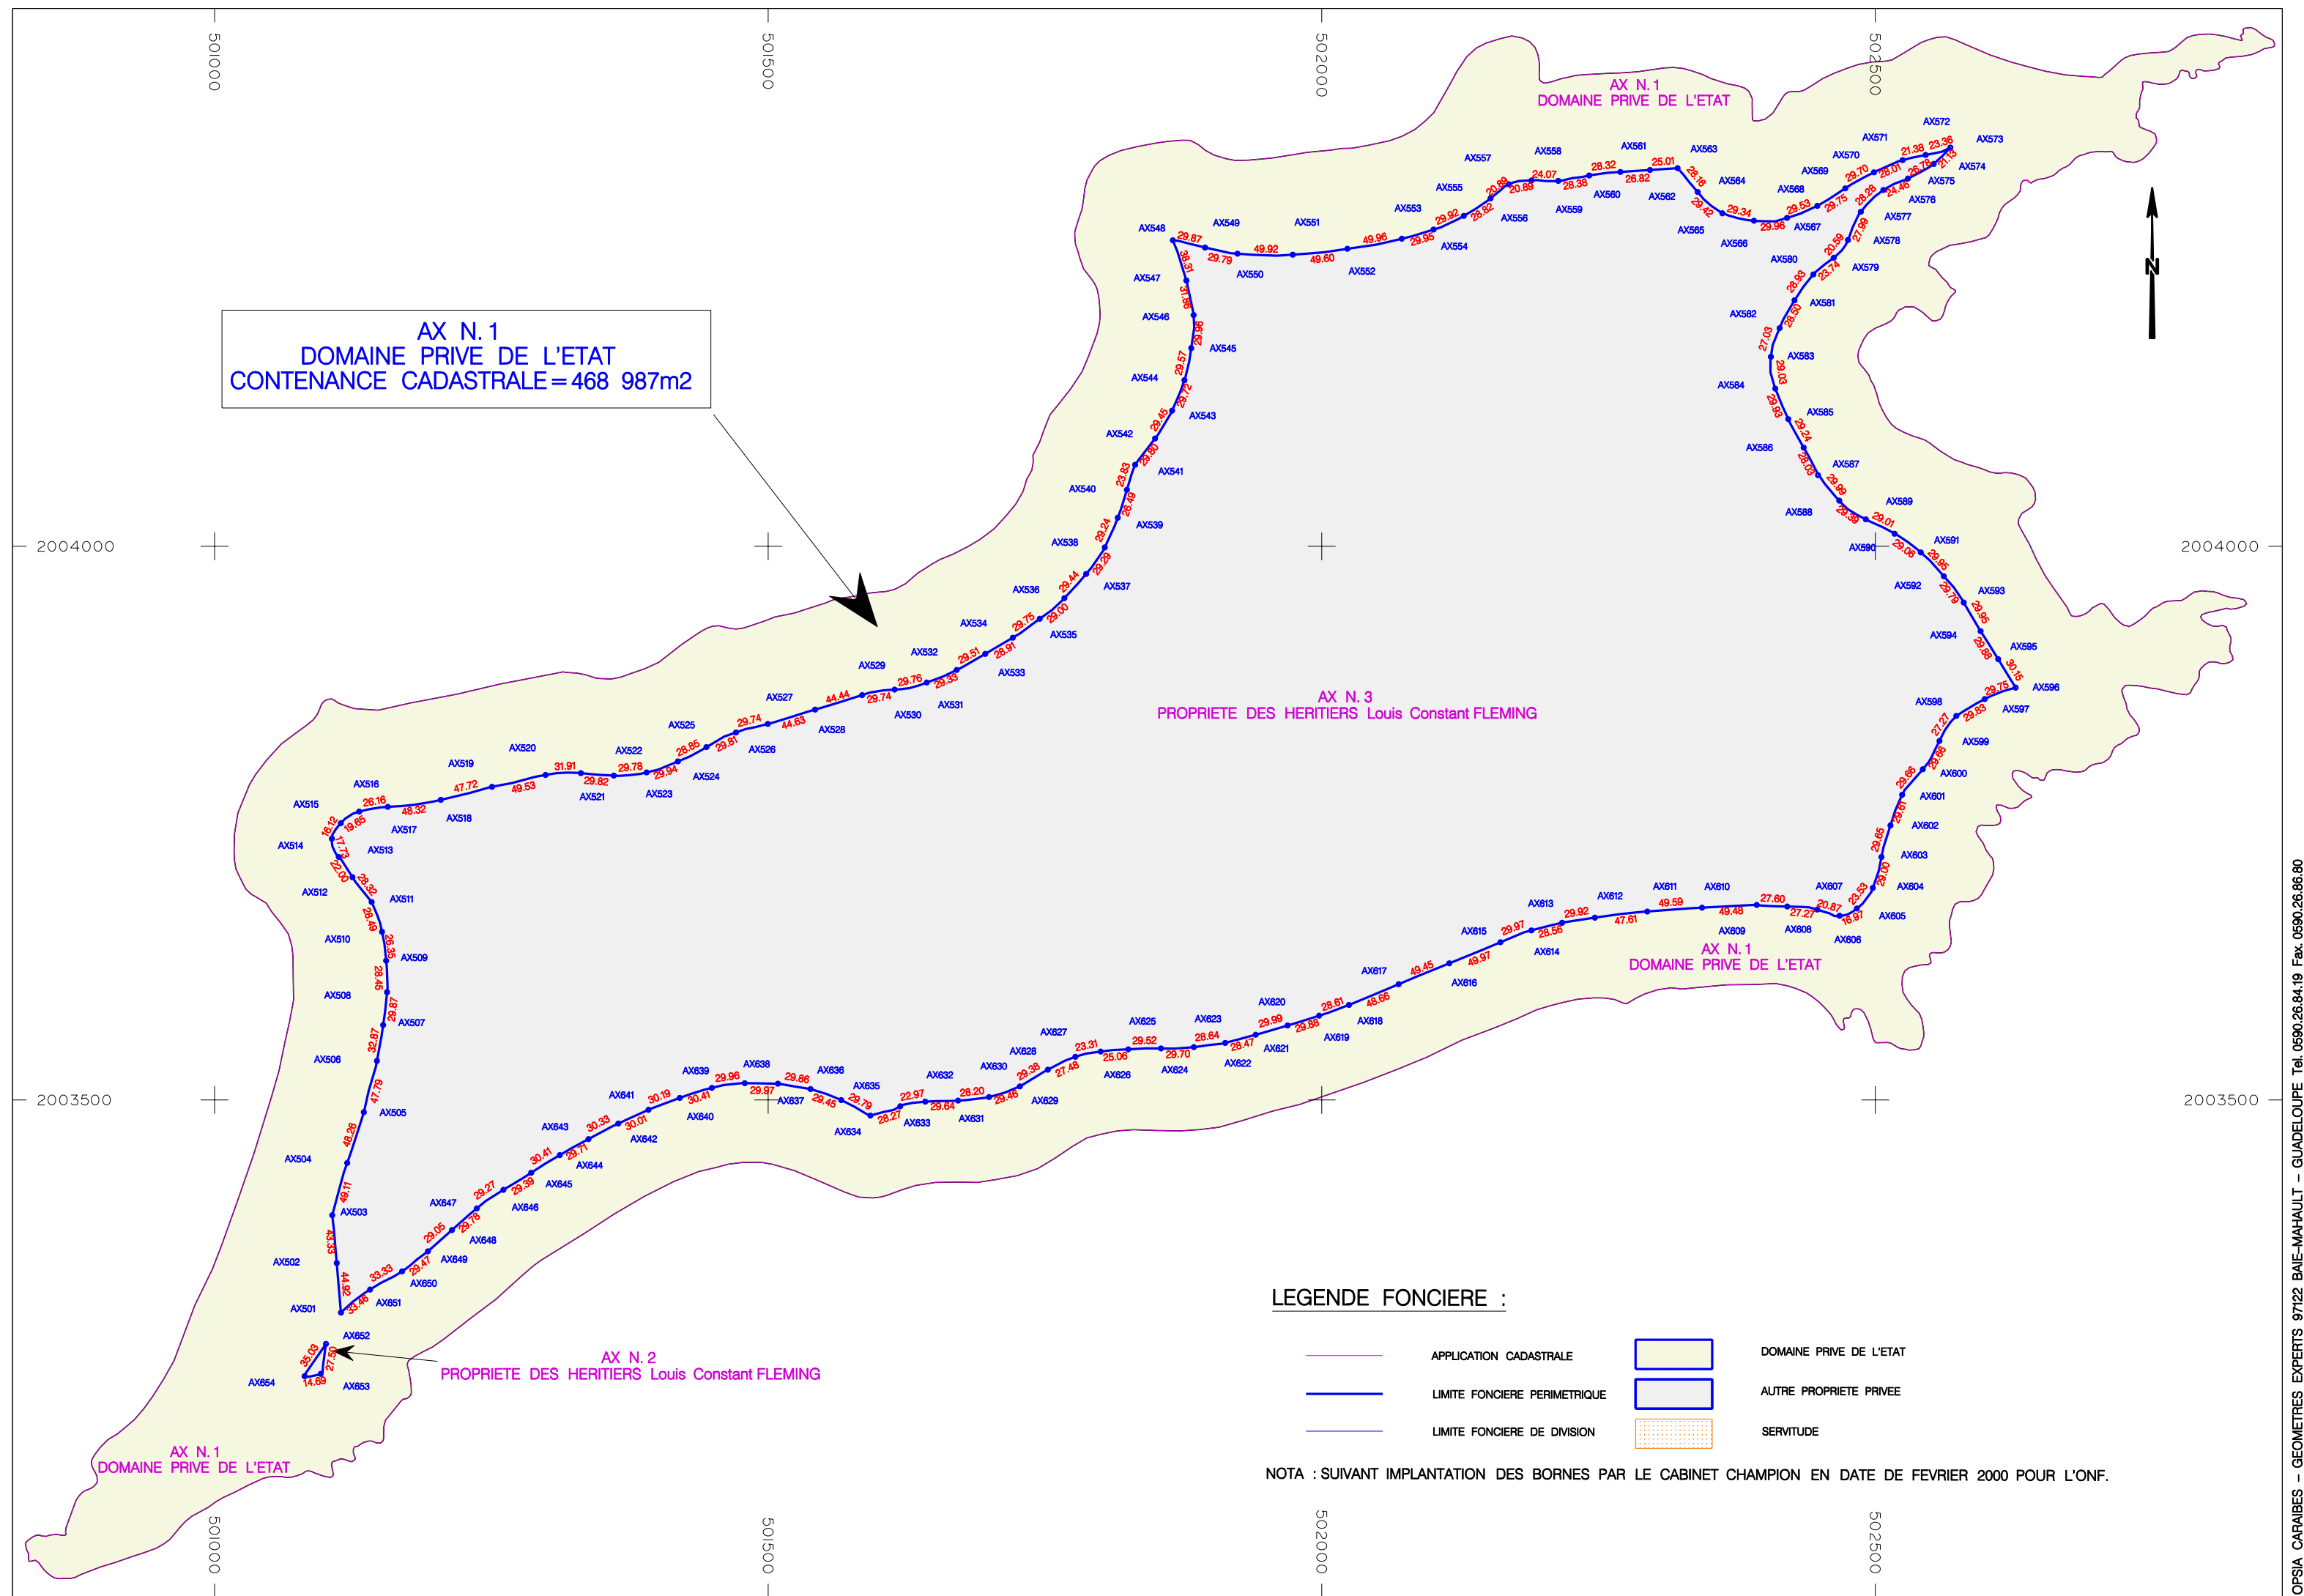

N.	X	Y
501	501114.189	2003308.000
502	501110.358	2003352.758
503	501106.295	2003395.897
504	501119.842	2003443.108
505	501134.852	2003488.968
506	501146.651	2003535.280
507	501152.250	2003587.673
508	501155.779	2003597.330
509	501154.993	2003625.769
510	501151.209	2003651.841
511	501141.866	2003678.760
512	501124.552	2003701.182
513	501112.229	2003719.387
514	501105.870	2003735.895
515	501114.028	2003749.844
516	501130.642	2003760.443
517	501156.454	2003764.688
518	501204.354	2003771.067
519	501250.599	2003782.831
520	501298.956	2003793.127
521	501330.830	2003795.151
522	501360.569	2003792.955
523	501390.213	2003796.832
524	501418.469	2003805.743
525	501444.263	2003816.061
526	501470.985	2003831.883
527	501499.708	2003839.609
528	501542.417	2003852.525
529	501584.888	2003865.621
530	501614.210	2003870.612
531	501643.270	2003877.038
532	501670.311	2003888.369
533	501696.250	2003902.796
534	501720.972	2003917.444
535	501745.310	2003934.547
536	501767.243	2003953.173
537	501787.248	2003975.047
538	501814.020	2003996.061
539	501816.788	2004025.845
540	501823.999	2004051.028
541	501831.455	2004073.656
542	501849.468	2004097.583
543	501864.657	2004122.502
544	501875.597	2004150.051
545	501882.125	2004178.978
546	501884.308	2004208.854
547	501877.712	2004240.023
548	501865.493	2004276.336
549	501854.543	2004289.755
550	501823.937	2004264.271
551	501813.834	2004263.363
552	502023.148	2004285.686
553	502072.276	2004277.790
554	502101.055	2004296.090
555	502128.516	2004306.416
556	502152.422	2004314.213
557	502169.346	2004326.991
558	502189.547	2004330.466
559	502213.609	2004330.007
560	502241.565	2004334.868
561	502269.699	2004338.074
562	502296.458	2004338.061
563	502321.415	2004341.513
564	502339.545	2004319.967
565	502361.823	2004330.758
566	502390.375	2004294.024
567	502420.225	2004296.544
568	502447.555	2004307.478
569	502472.873	2004323.264
570	502498.799	2004337.760
571	502524.566	2004348.742
572	502545.437	2004363.385
573	502567.802	2004380.111
574	502592.729	2004395.302
575	502619.419	2004401.240


OPSIA CARAIRES - GEOMETRES EXPERTS 97122 BAE-MAHAULT - GUADELOUPE TEL: 0590-26.84.19 FAX: 0590-26.86.80