



Topographie - levés d'infrastructures - photogrammétrie - prise de vue aérienne
 Relevés architecturaux - foncier - bornage - copropriété - études VRD
 Infographie - SIG - géodésie - mesures et contrôles de précision

DEPARTEMENT DE GUADELOUPE
 COMMUNE DE SAINT-MARTIN
 LIEU-DIT " BAIE ORIENTALE "

NATURE DU DOCUMENT


PLAN DE BORNAGE

RESERVE NATURELLE DE SAINT-MARTIN
 CADASTRE SECTION AW N° 8-545
 ANNEXE AU DECRET DU 03/09/1998

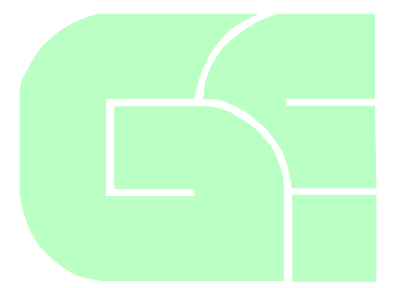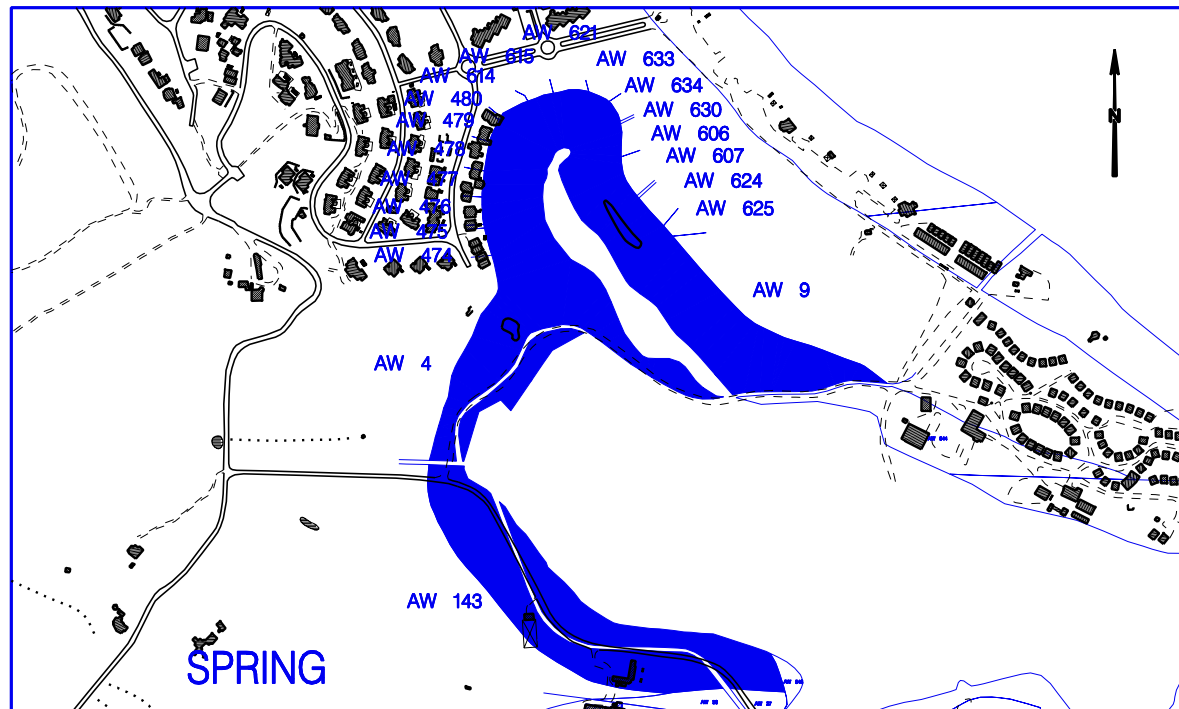

ECHELLE : 1/2000
 DOSSIER No : 05 0196
 DATE : 01 JUILLET 2005
 INFORMATIQUE : 05196 BORNAGE 1 .DGN
 SYSTEME DE RATTACHEMENT : UTM

Immeuble Biga - n° 4E - S, Lotissement Caraïbes Centre - ZAC de Moudong Centre 97122 Baie Mahault - Guadeloupe - Téléphone 0590 26 84 19 - Télécopie 0590 26 86 80
 E-mail : opsia-caraires@wanadoo.fr - Site Internet : www.opsia.fr

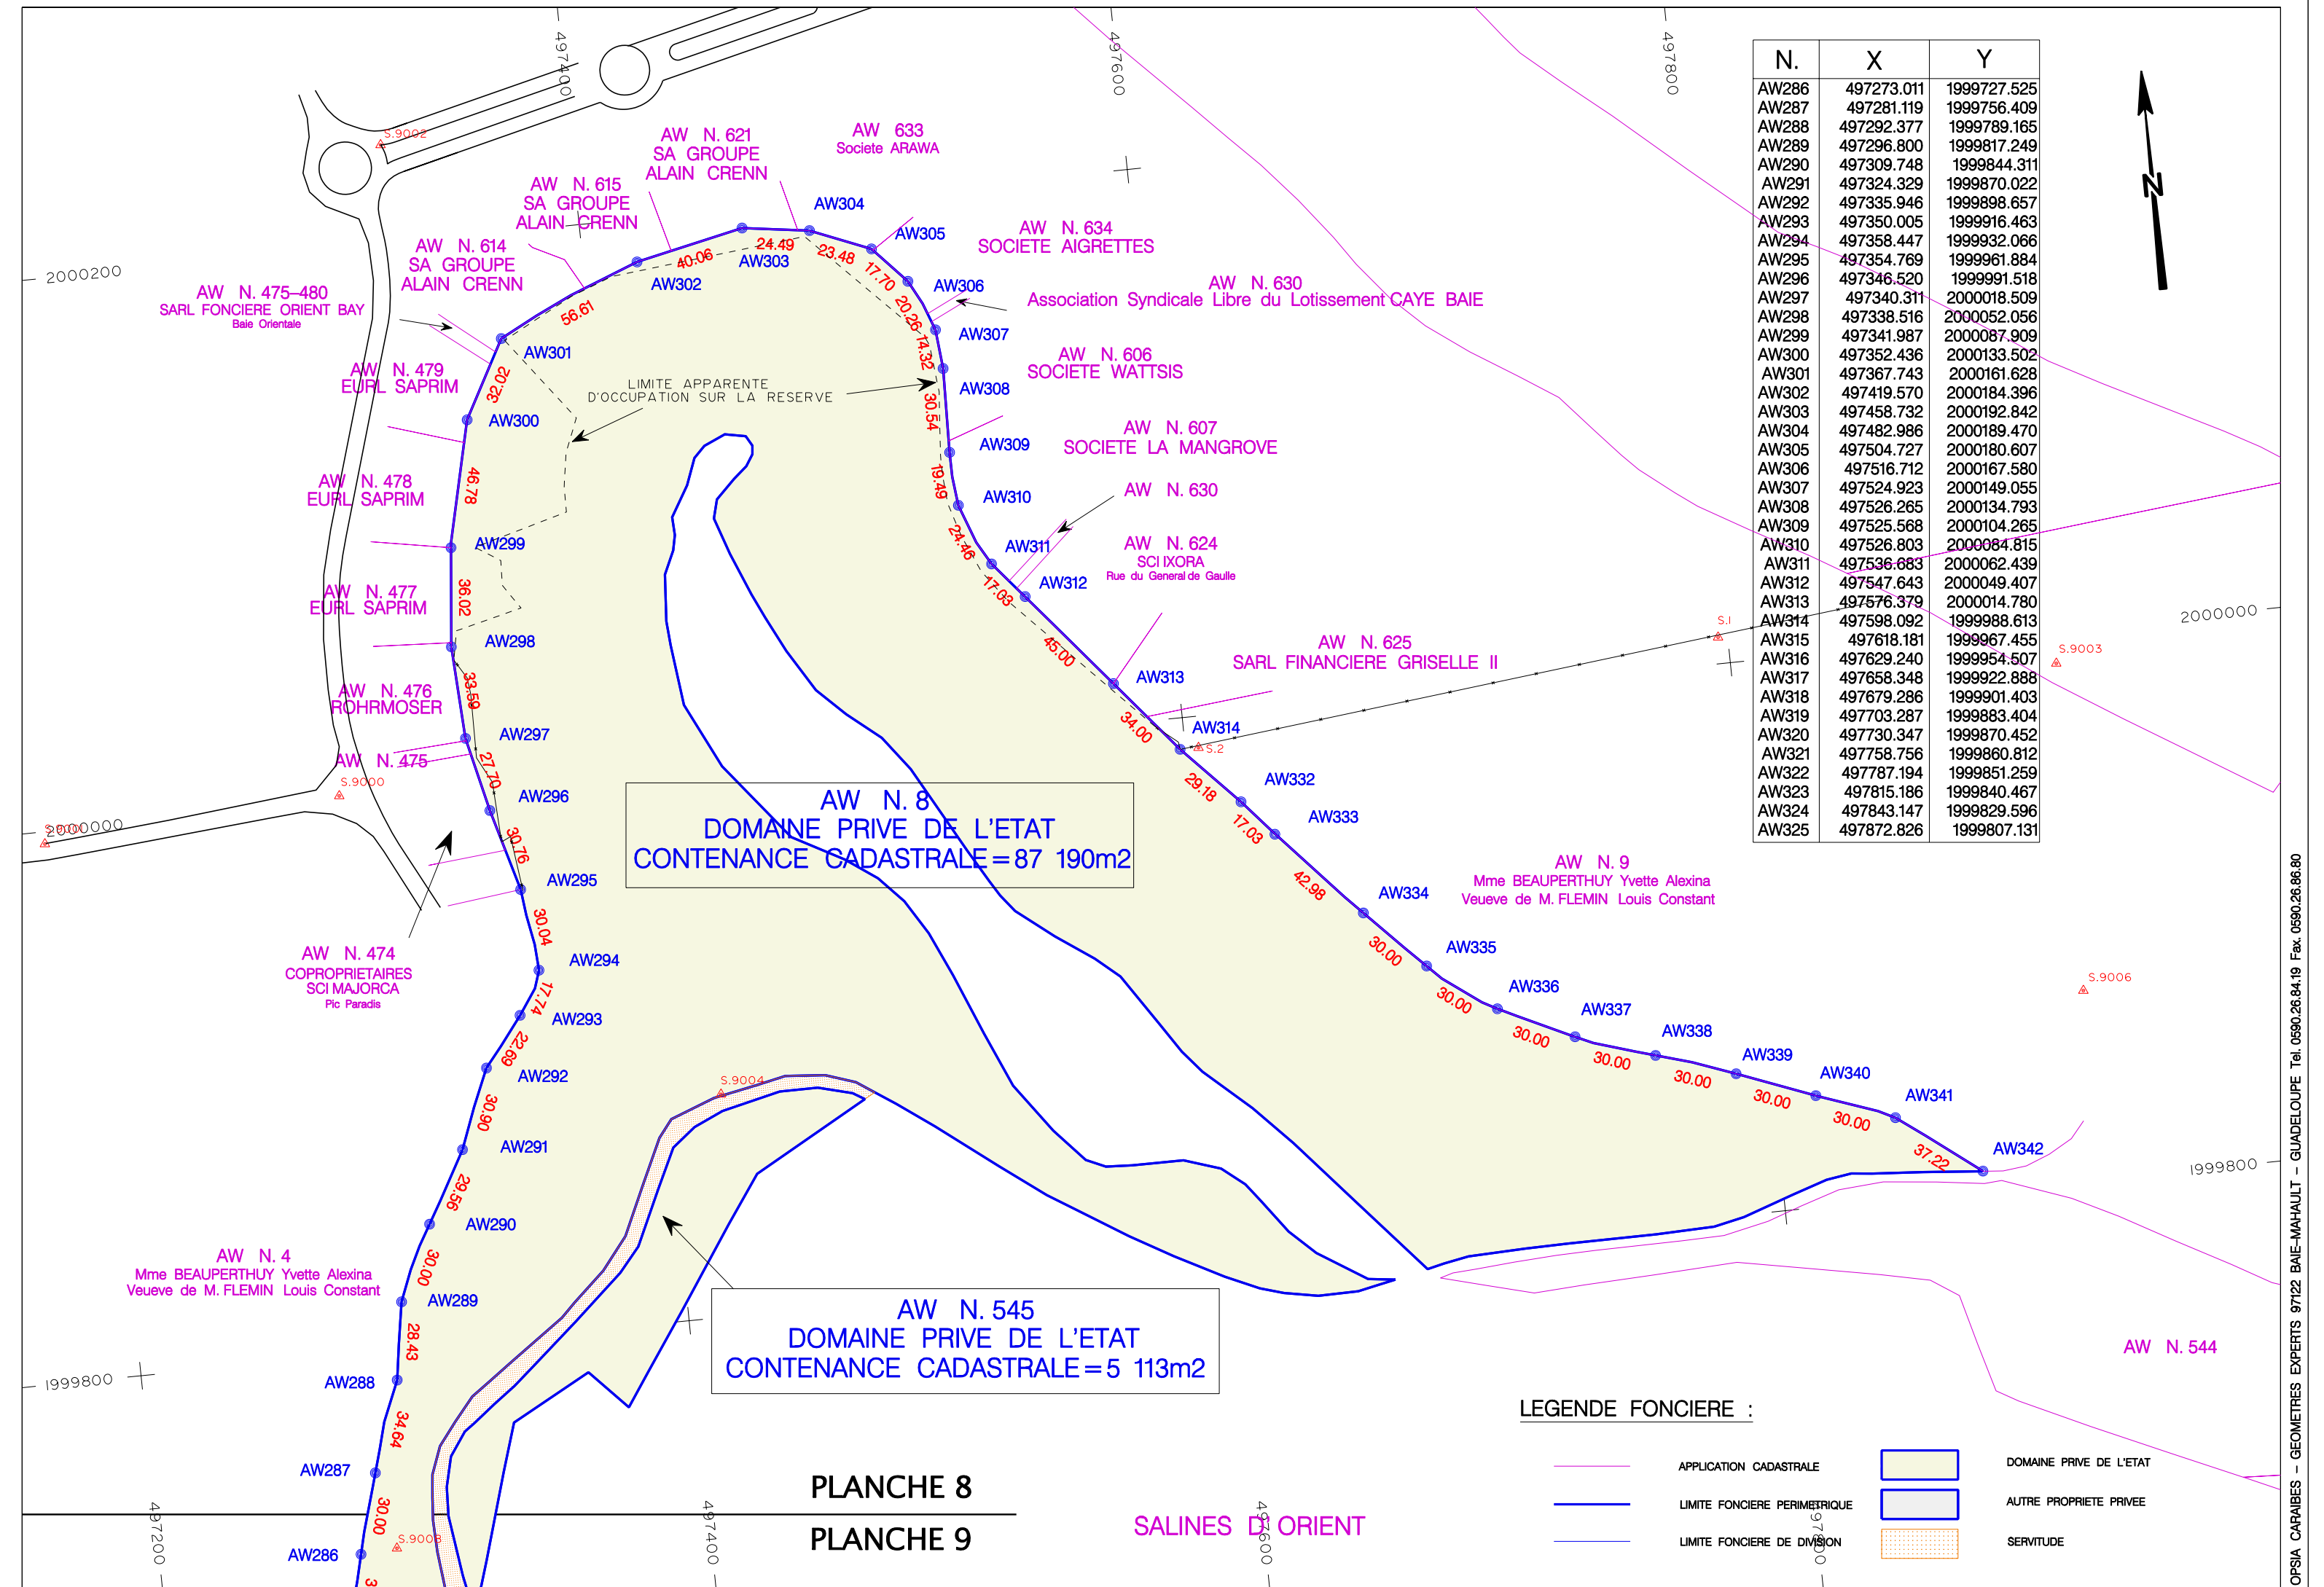

OPSIA CARAIRES - GEOMETRES EXPERTS 97122 BAIE-MAHAULT - GUADELOUPE Tel. 0590.26.84.19 Fax. 0590.26.86.80